


四谷区民ホール照明基本吊込み図

(サス回路 各30A)ニ C型

UH: #71, #72, #63, #22
DMX 74 75 76 / 65 66 67 / 71 72 73 / 68 69 70
LH: #72, #59, #22, #40
DMX 77 78 / 79 80 / 81 82 / 83 84

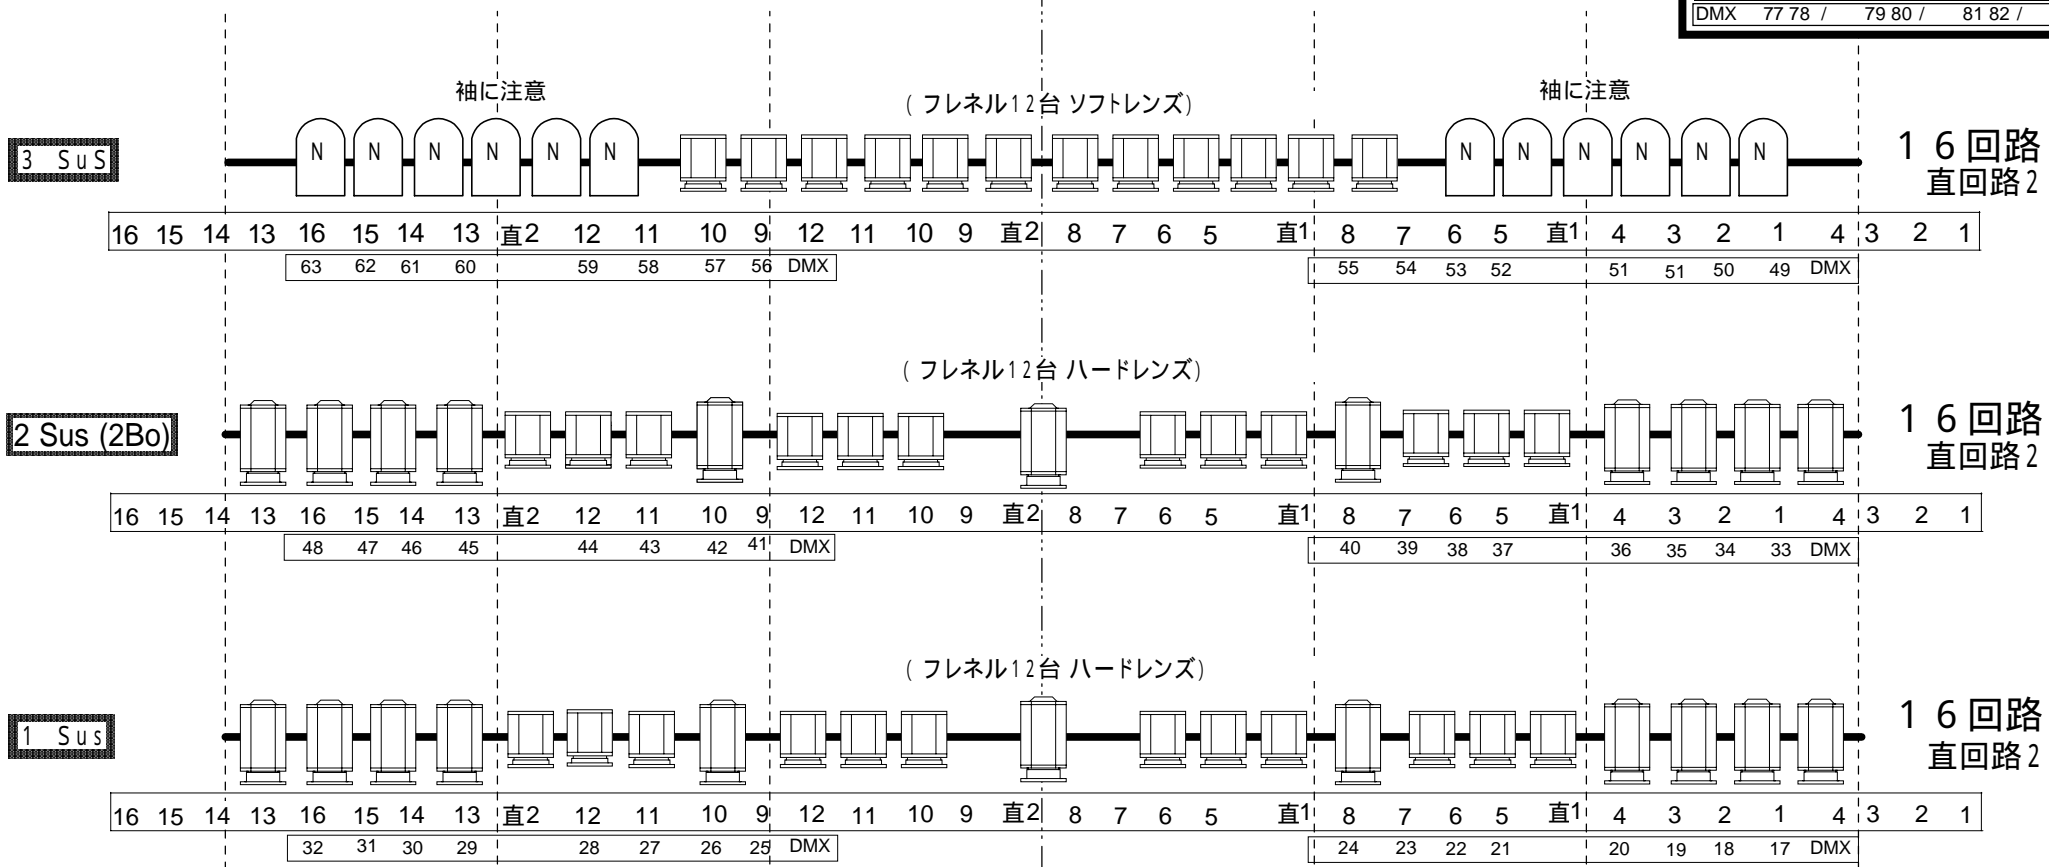


16回路
直回路2

16回路
直回路2

16回路
直回路2

FR 下手

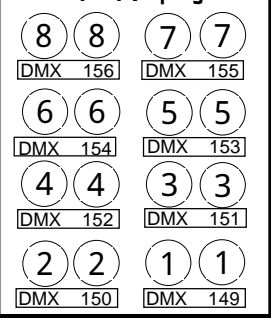


Q

シーリング



FR 上手

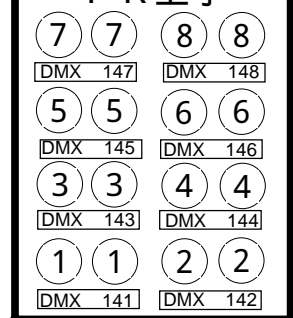

TEL/FAX 03-3351-2118



8台口 16.12.6.2 8台口 15.11.5.1
 6台口 14.10.4 6台口 13.9.3