


【エレベータ - カゴ内寸法】

間口:2,300 奥行:2,800  
出入口高:2,080  
出入口幅:2,300

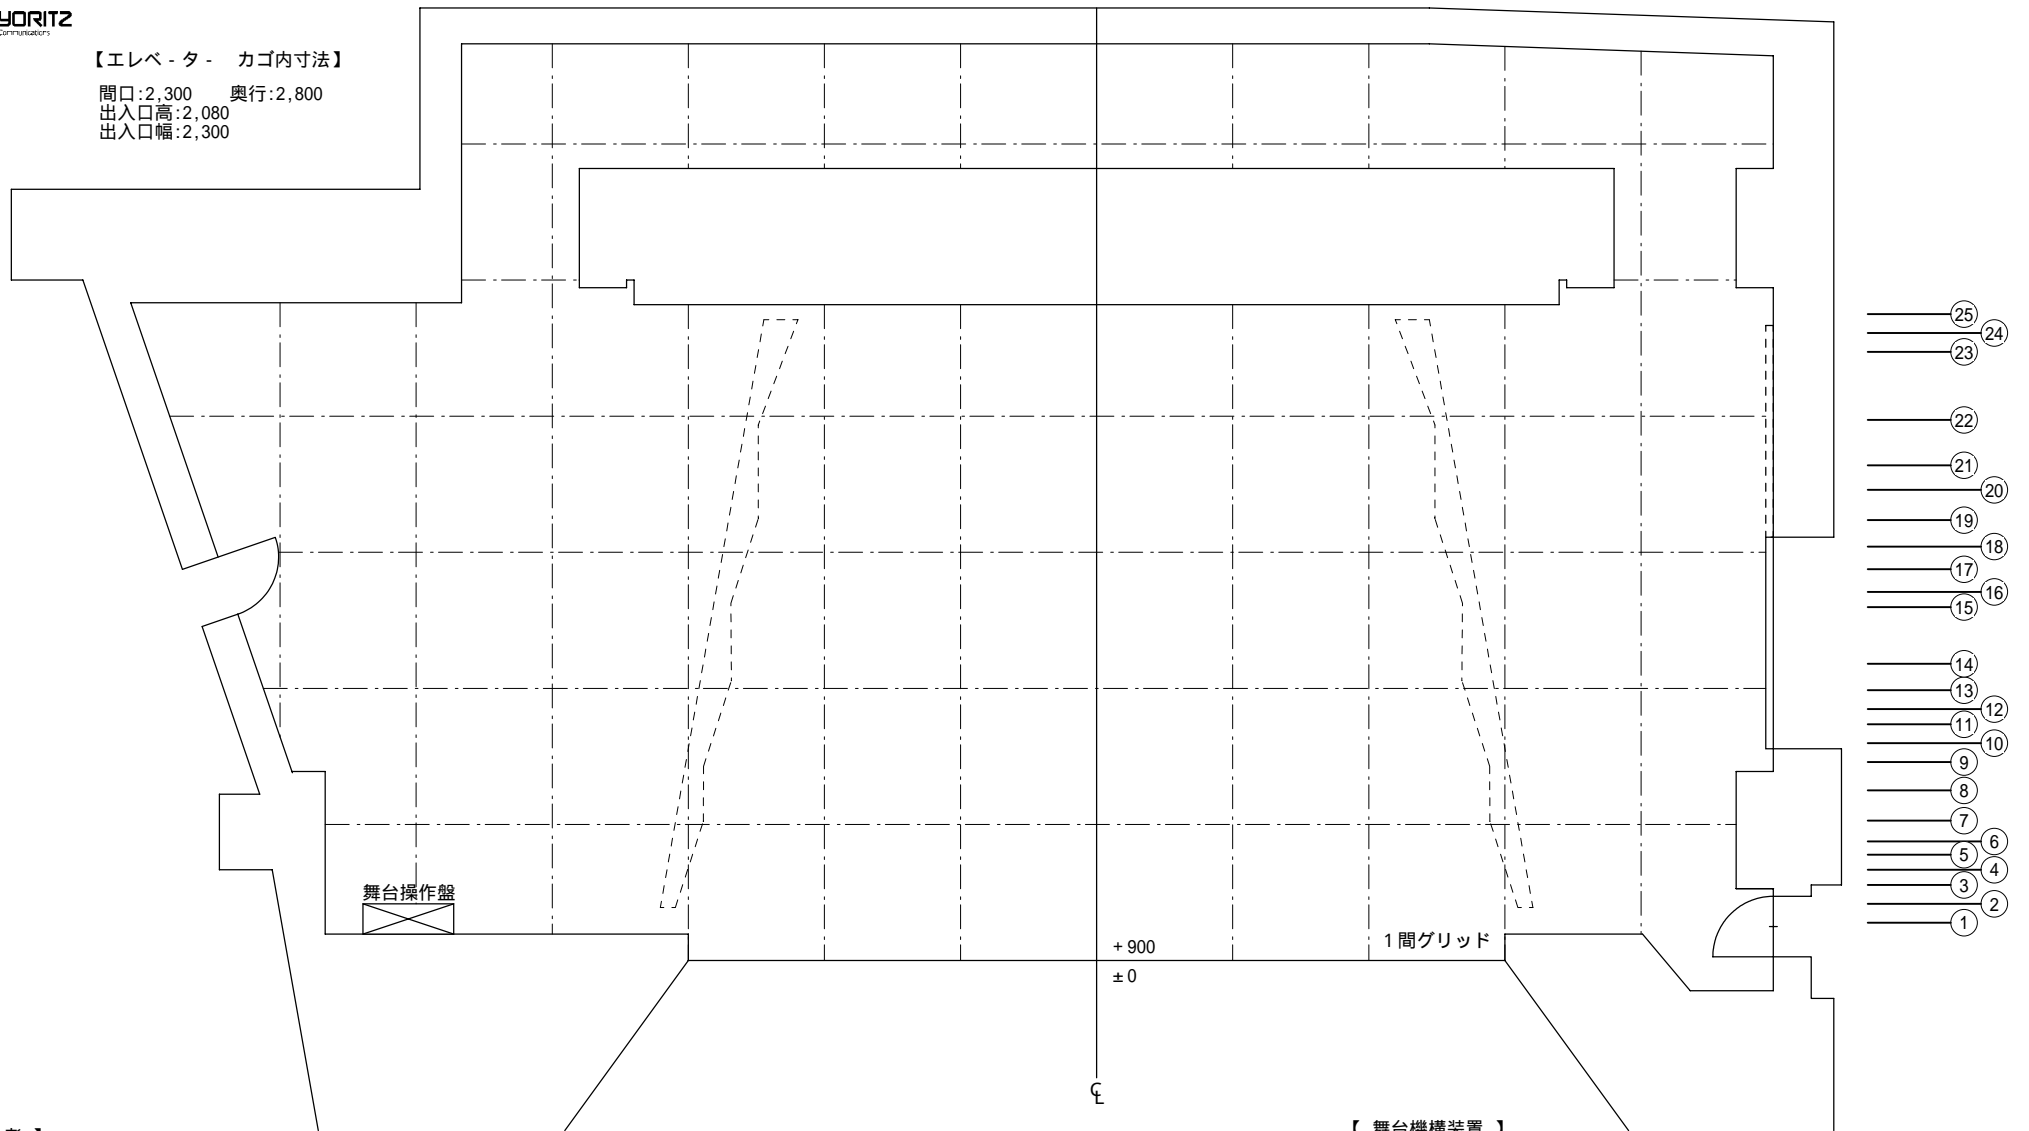

舞台操作盤

+ 900  
± 0

1間グリッド

【備考】

Blank area for additional notes or specifications.

【舞台機構装置】

1 可動PA	14 ボーダライト(2)・サスペンションライト(2)
2 前バトン	15 天反(1)後吊
3 緞帳	16 袖幕(2)
4 引割緞帳	17 一文字幕(3)
5 天反(1)前吊	18 吊物バトン(4)
6 袖幕(1)	19 サスペンションライト(3)
7 ボーダライト(1)・一文字幕(1)	20 袖幕(3)
8 サスペンションライト(1)	21 アッパ・水平ソント・一文字幕(4)
9 吊物バトン(1)	22 天反(2)
10 吊物バトン(2)	23 吊物バトン(5)・巻取スクリーン格納位置
11 一文字幕(2)	24 バック幕
12 引割幕	25 ホリゾン幕
13 吊物バトン(3)	

【間口幅:10.8m 奥行:8.45m】

新宿区立区民ホ - ル 住所:〒160-8581 新宿区内藤町87番地 四谷区民センタ - 8F

四谷区民ホ - ル TEL:03-3351-2118 <http://shinjuku-kuminhall.com/pc/>

公演名:

主催者:

舞台平面図 : 1 / 100

舞台:

照明:

舞台監督:

音響:

期日

図面番号: